


X:\nor\oppgdrag\Gj\vik\52019\5201951\BIM\VA_T\Modell\T_VA.dwg - PetTho - Plottet: 2022-02-07 07:41:3 - LAYOUT = GH02 - XREF = Kartgrunnlag WMS, Eks. kabler, Eks. VA*

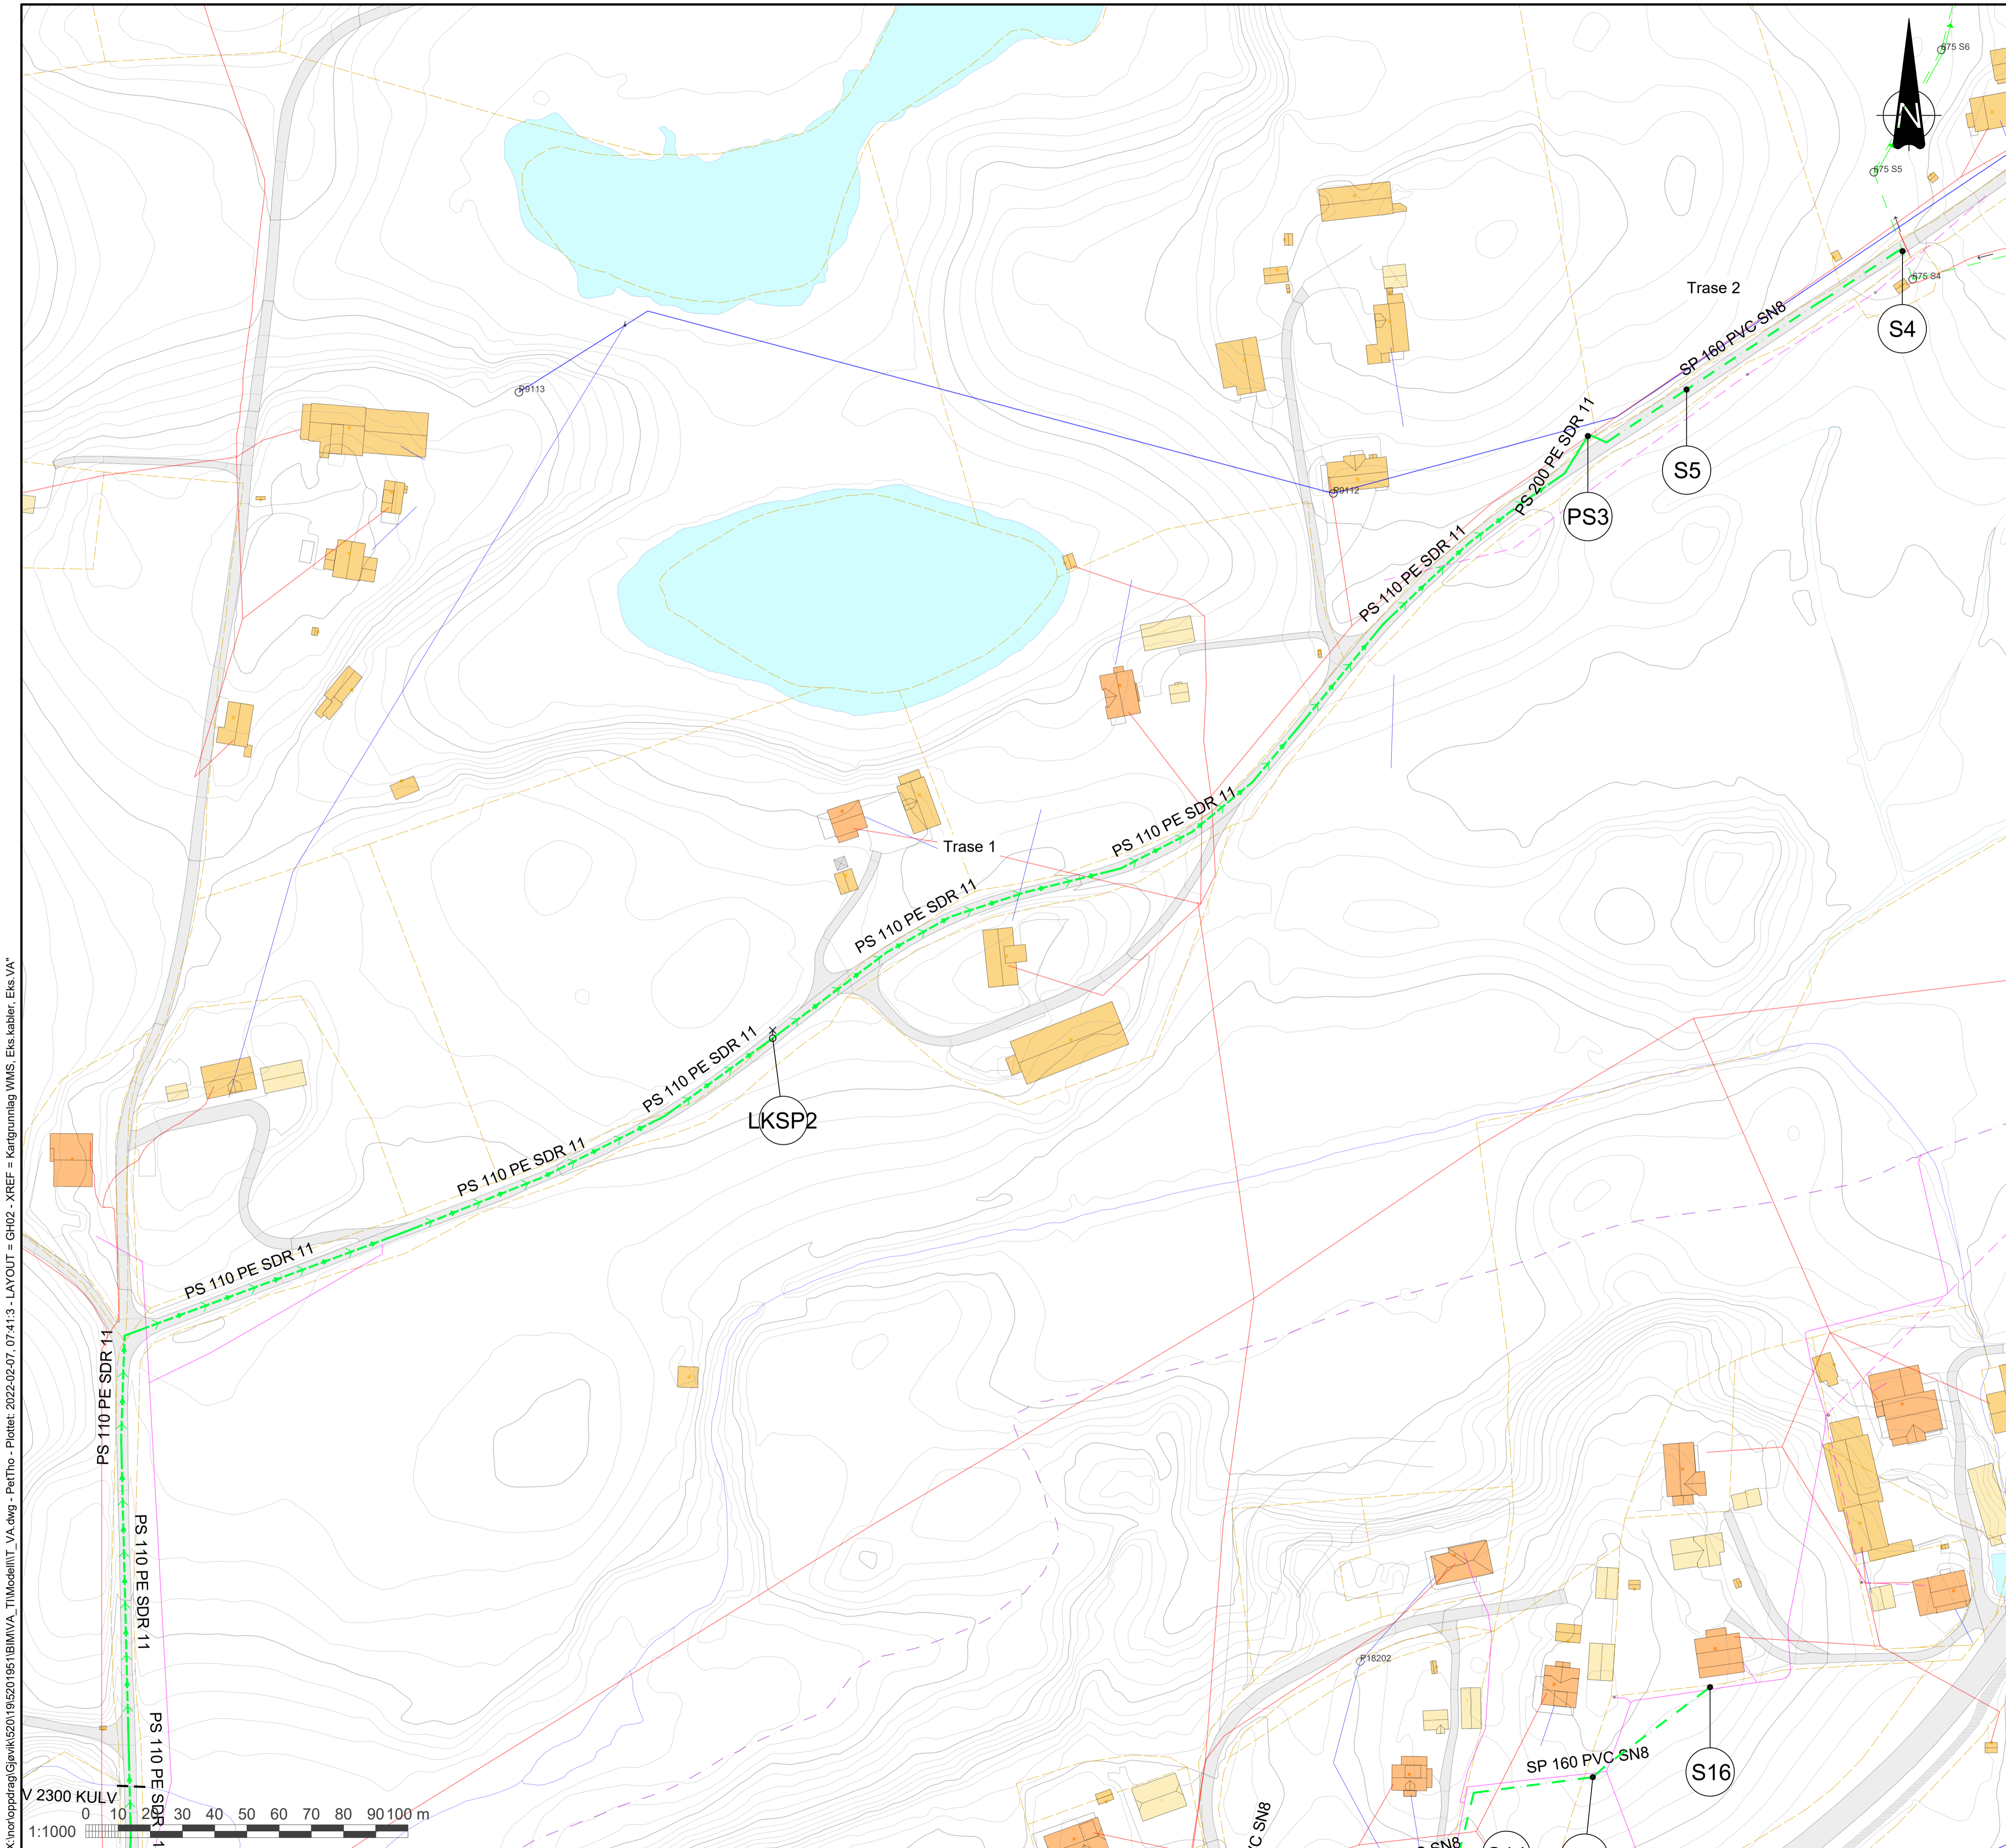

Tegnforklaring VA-ledninger

- Prosjektert vannledning —
- Prosjektert spillvannledning —
- Prosjektert pumpledning SP —>>>>
- Prosjektert overvannledning —
- Prosjektert varerør —
- Prosjektert snøanlegg —
- Prosjektert stikkl. vann —
- Prosjektert stikkl. sp.vann —
- Prosjektert strmningsavskjæring
- Eksisterende overløp
- Eksisterende vannledning —

Tegnforklaring kabel

- Tele jord —
- Tele luft —
- EI - kabler —
- Fiber —
- Kabeltrase —
- Prosj. kabeltrase Glitre —

Tegnforklaring kartgrunnlag

- Eiendomsgrænse —

Tegningsnummer	Revisjon
GH02	H02

H02	2022-02-07	Arbeidstegning	PetTho	SteKor	SteKor
F01	2021-10-20	For anskaffelse	PetTho	SteKor	SteKor
Rev.	Dato	Beskrivelse	Utarbeidet	Fagkontroll	Godkjent

Dette dokumentet er utarbeidet av Norconsult AS som del av det oppdraget som fremgår nedenfor. Opphavsretten tilhører Norconsult AS. Dokumentet må bare benyttes til det formål som oppdragsavtalen beskriver, og må ikke kopieres eller gjøres tilgjengelig på annen måte eller i større utstrekning enn formålet tilsier.

Gran kommune	Målestokk (gjelder A1)
	1:1000

**Fredheim VA
Plantegning
Trase 1 og 2**

Norconsult	Oppdragsnummer	Tegningsnummer	Revisjon
	5201951	GH02	H02

